


Commune de Bussy-Saint-Georges - 09 novembre 2009



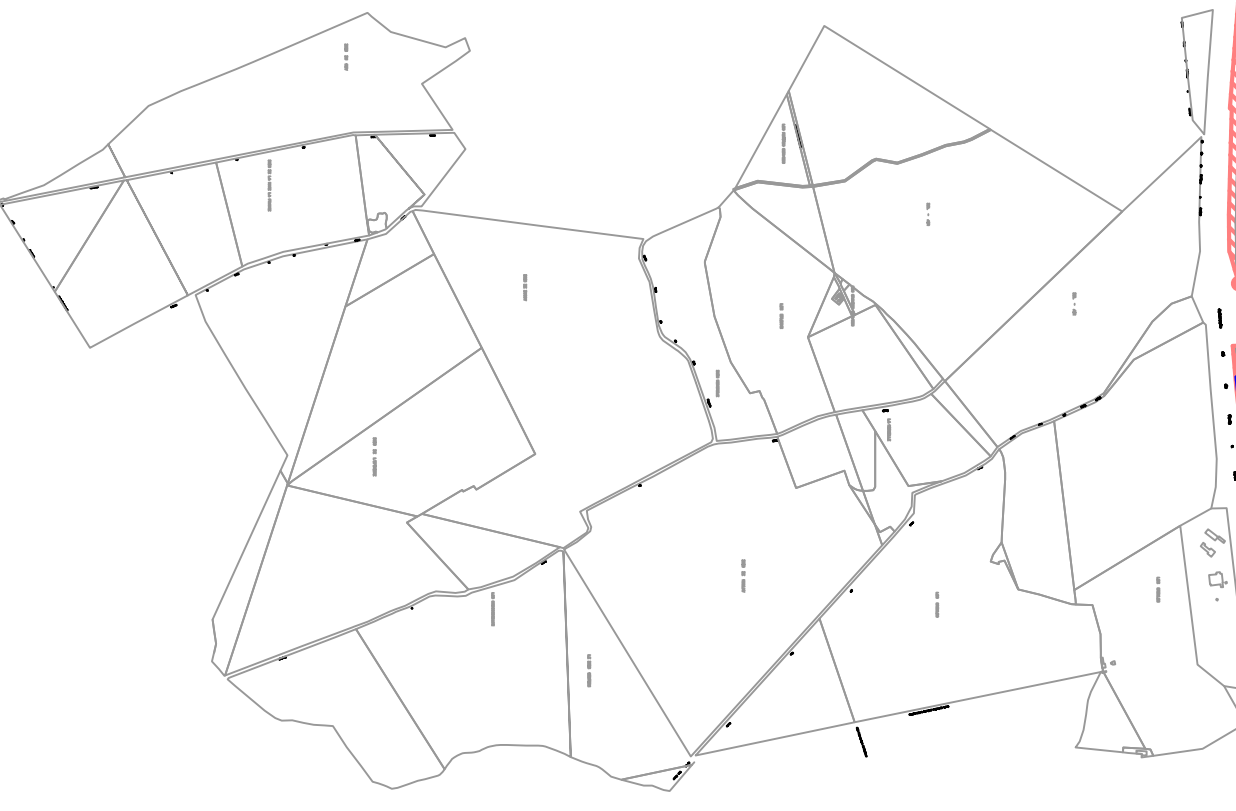



Commune de Bussy-Saint-Georges

Règlement communal de la publicité, des enseignes et pré-enseignes

Chapitre 1er Titre VIII Livre V
du code de l'environnement

PLAN DE ZONAGE

- LEGENDE**
-  Limites d'Agglomération (Arrêté n°267-09)
 -  Zone de Publicité Restreinte n°1
 -  Zone de Publicité Restreinte n°2
 -  Bande d'implantation



Élaboré sous le patronage de l'Institut National de l'Équipement (INSEP) et de l'Association Française des Agglomérations Urbaines (AFAU) en 2009, ce règlement a été révisé et actualisé en 2010. Il est soumis à l'approbation du conseil municipal le 2 mars 2010.

Vu pour être annexé à l'arrêté n°110/2010 du 24 mars 2010

Echelle : 1/7000ème