


GRANDE SALLE MAURICE HERZOG

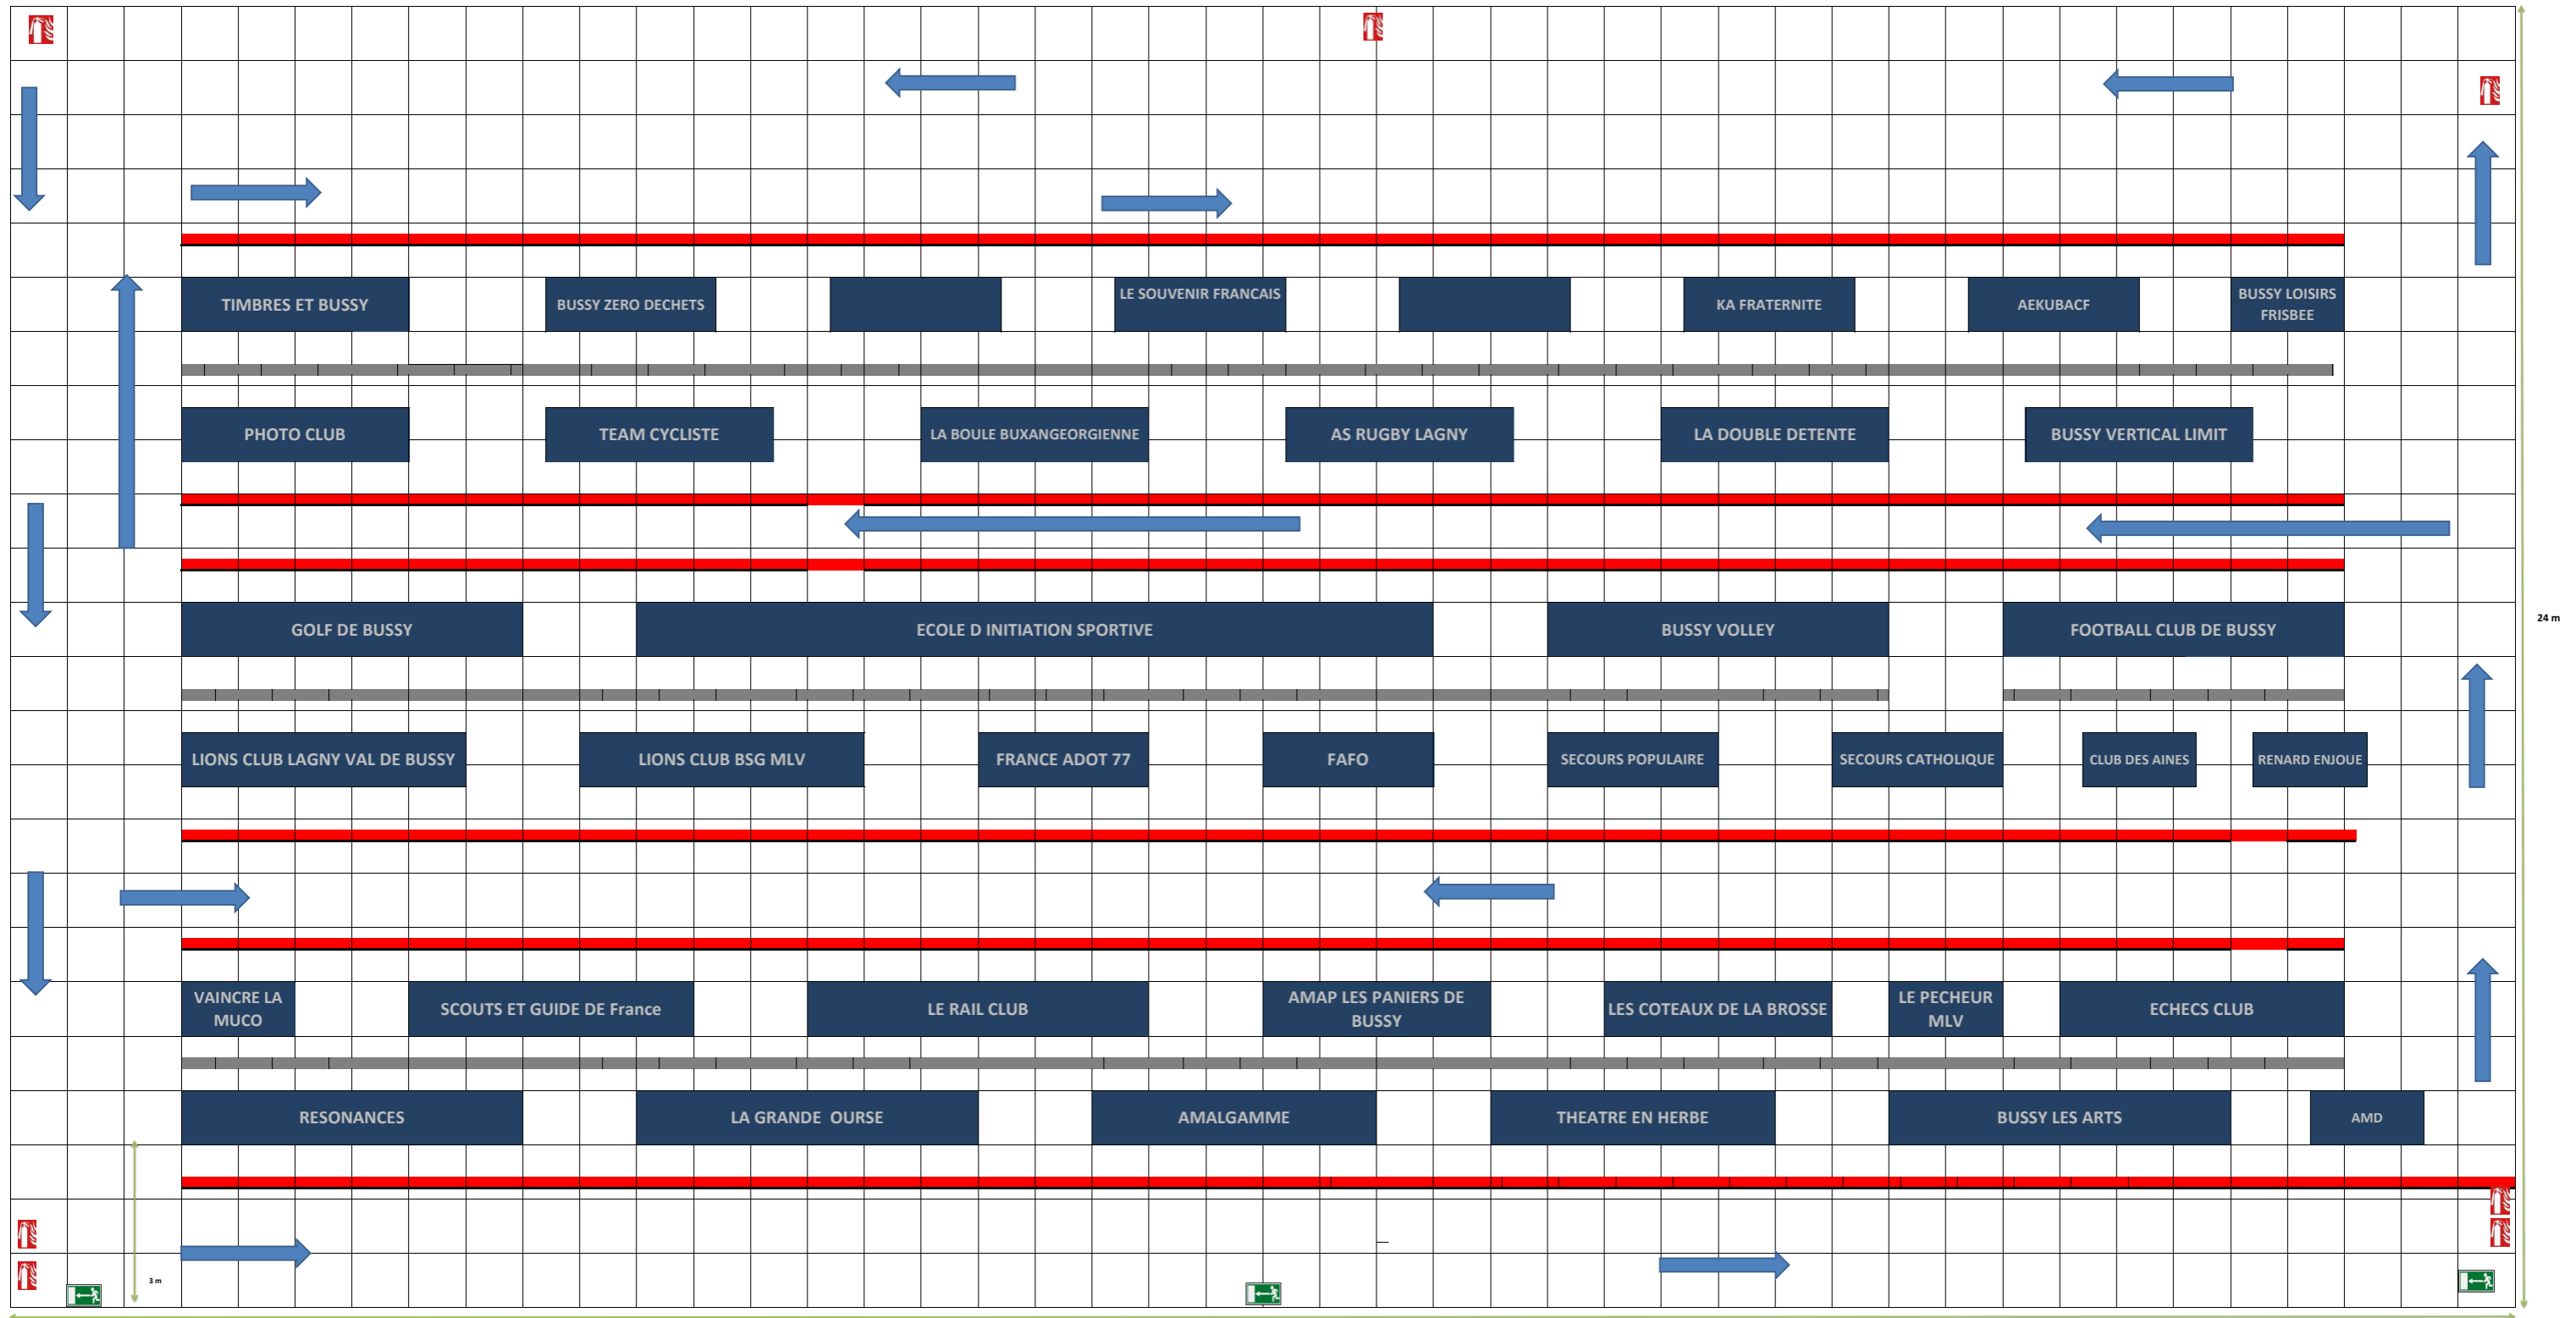

44 m

24 m

- Tables
  - Grilles
  - Sortie de secours
  - Extincteur
  - Espace d'attente 0,80
  - gestion des flux
- 1 carreau = 1m