

Département :  
SEINE ET MARNE

Commune :  
BUSSY-SAINT-GEORGES

Section : A  
Feuille : 000 A 03

Échelle d'origine : 1/1250  
Échelle d'édition : 1/500

Date d'édition : 22/02/2024  
(fuseau horaire de Paris)

Coordonnées en projection : RGF93CC49  
©2022 Direction Générale des Finances Publiques


DIRECTION GÉNÉRALE DES FINANCES PUBLIQUES

EXTRAIT DU PLAN CADASTRAL

Le plan visualisé sur cet extrait est géré par le centre des impôts foncier suivant :  
Meaux  
Pôle topographique et de gestion cadastrale Cité administrative de Mont Thabor 77337  
77337 Meaux Cedex  
tél. 01 64 35 32 52 -fax  
ptgc.770.melun@dgfip.finances.gouv.fr

Cet extrait de plan vous est délivré par :

cadastre.gouv.fr

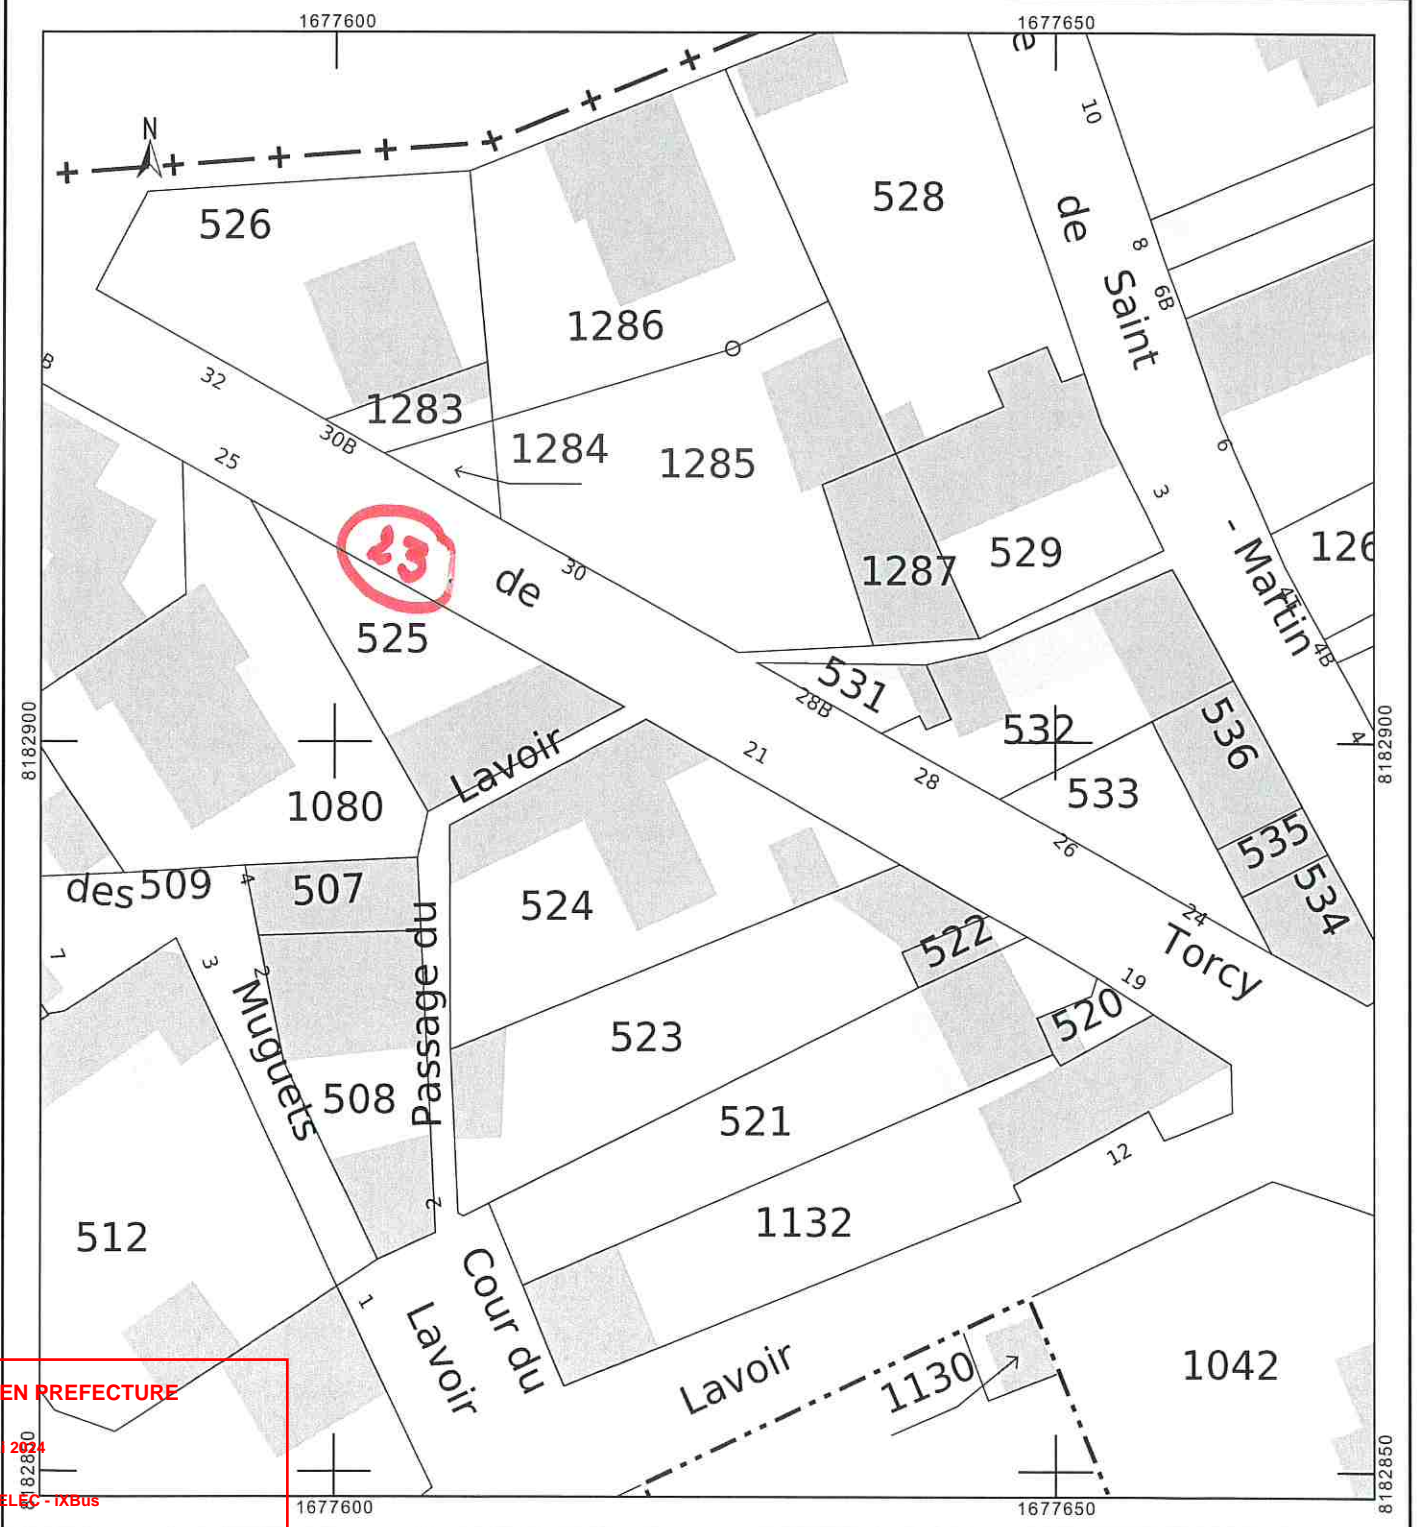

RECU EN PREFECTURE

Le 06 mai 2024

VIA DOTELÉC - iXBus

99\_AR-077-217700582-20240124-A20240016411