


38 ALLEE MADAME DE MONTESPAN

36 Accès Hall A Hall D Do1 Do2 et logements E01/E02/E03 E09/E10/E11

34

REÇU EN PREFECTURE
Le 21 octobre 2024
VIA DOTELEC TÉLÉTRANSMISSION
99_AR-077-217700582-20241021-A2024043610

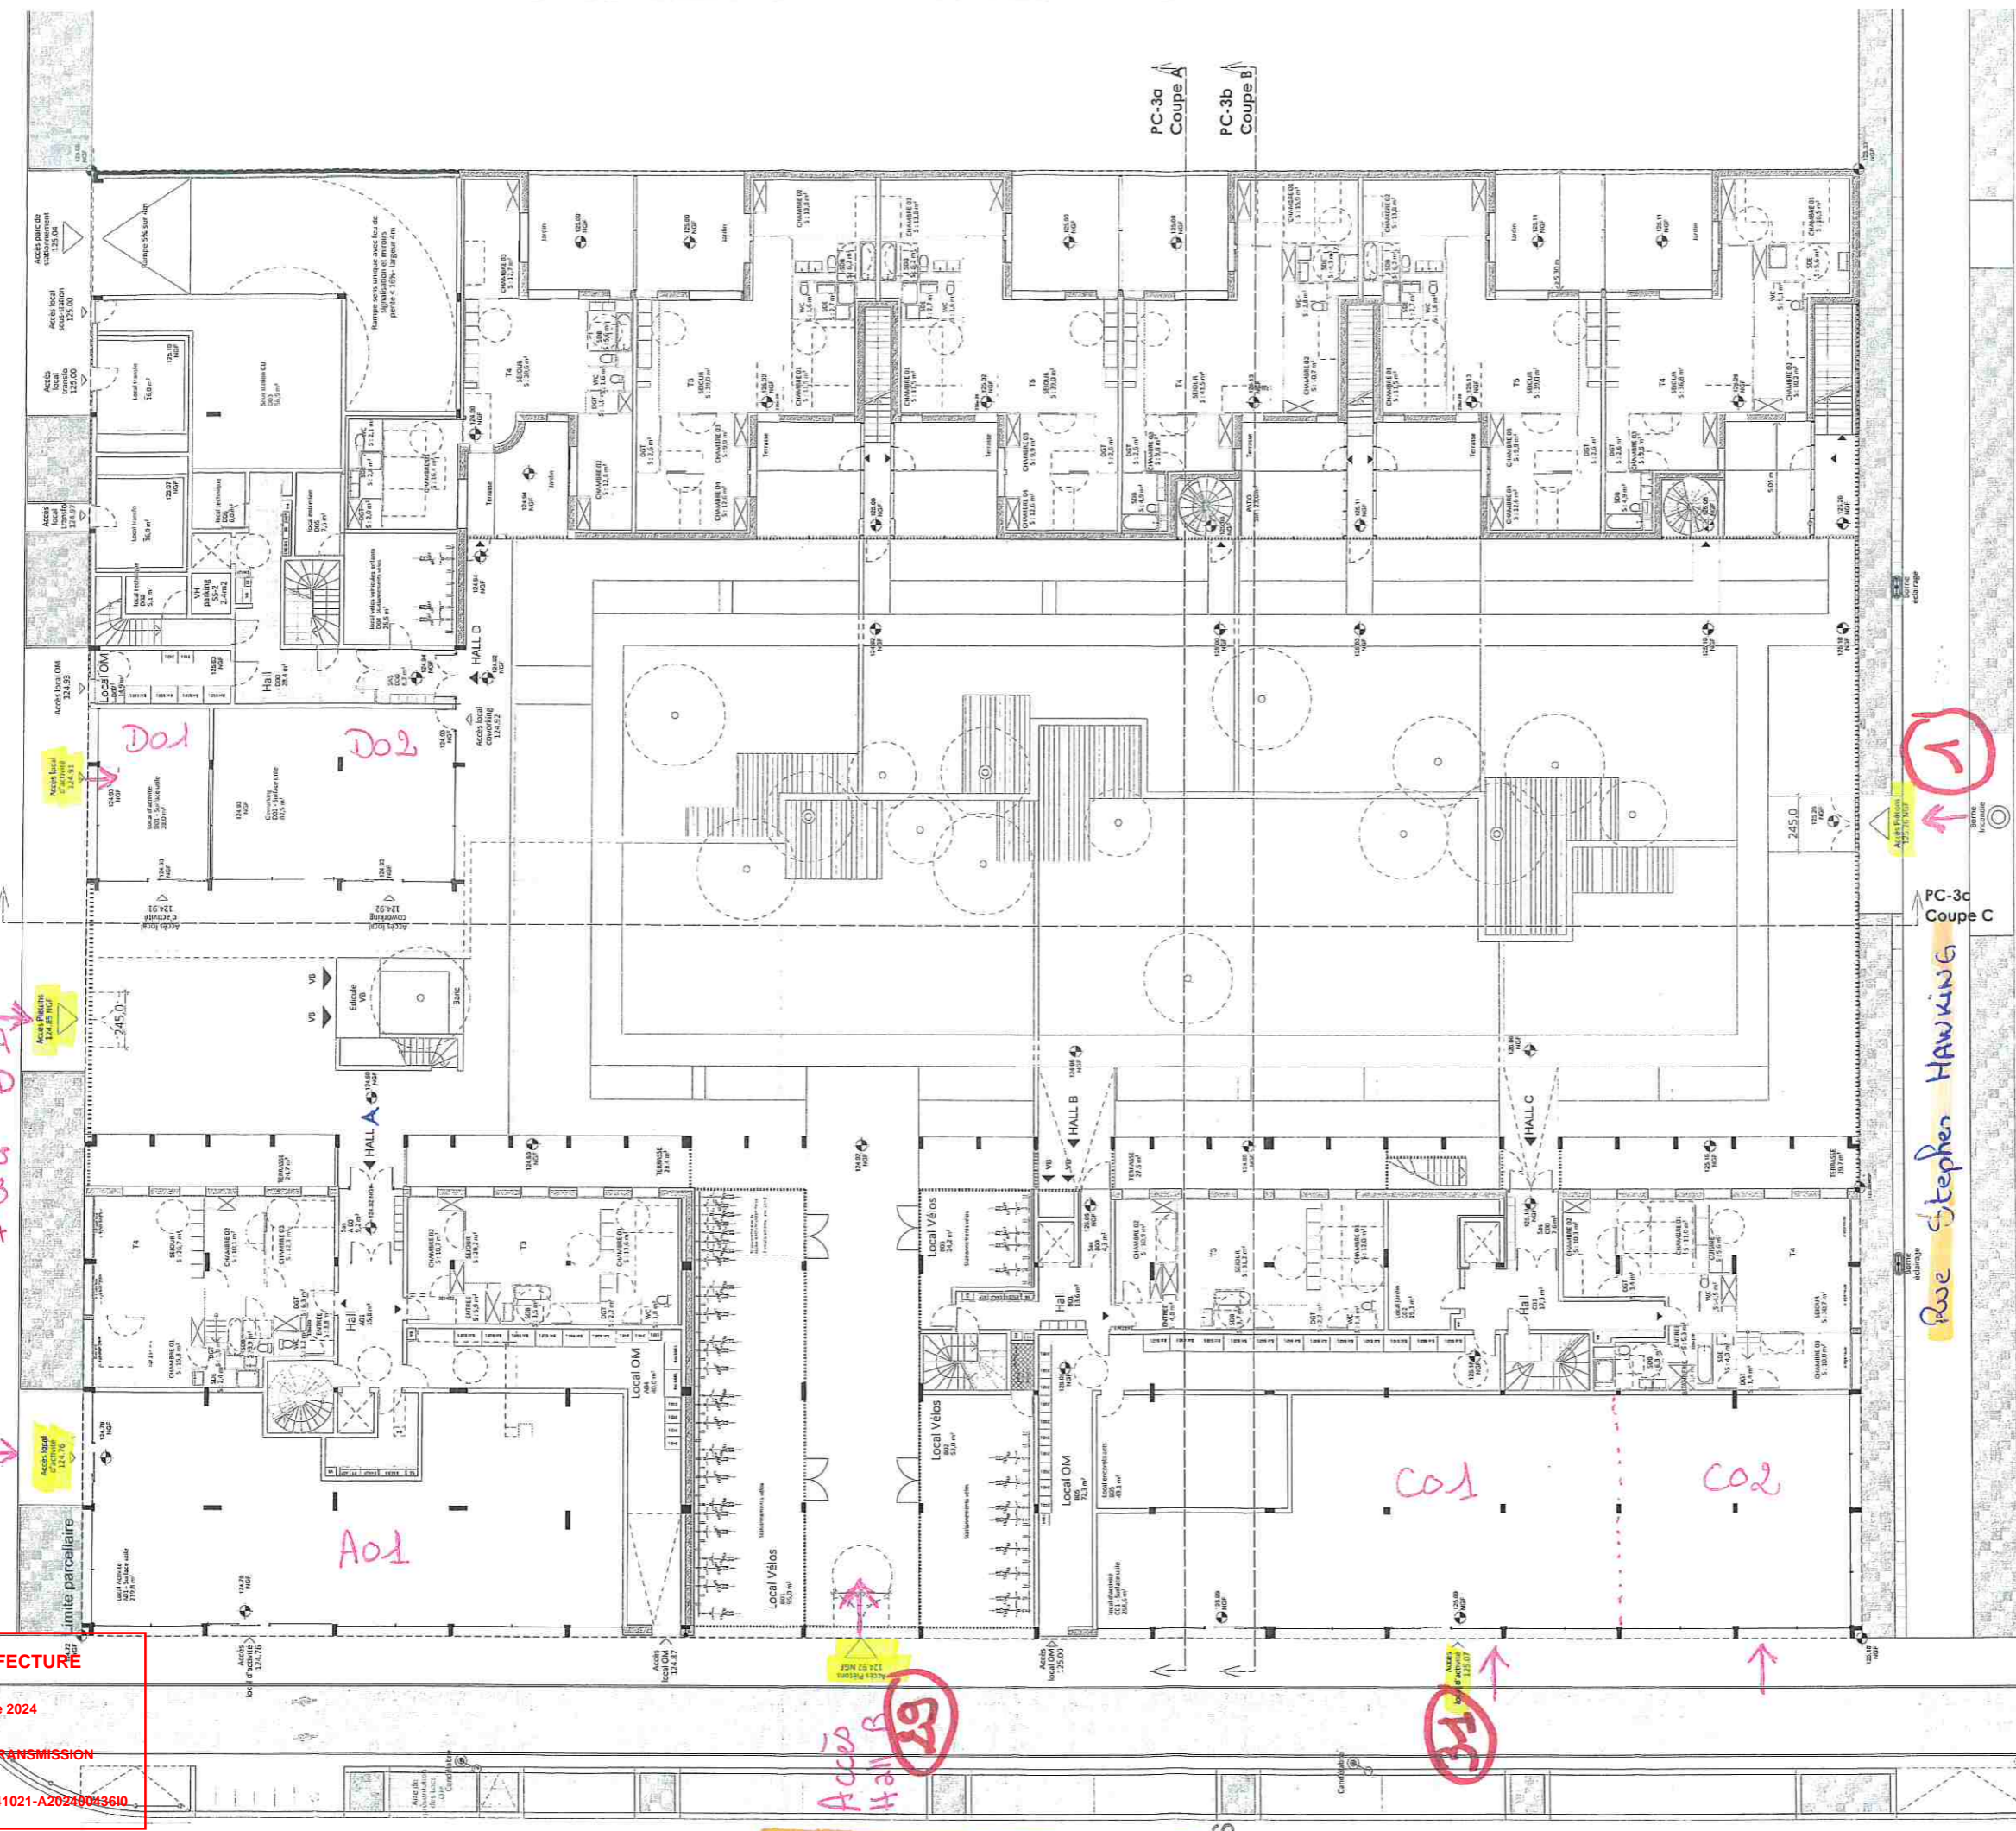

Accès Hall C et logements E04/E05/E06/E11 E12/E13/E08

37

Rue Stephen Hawking

LoBu_Sy24a		PHASE : Pièces complémentaires	
Construction de 120 logements 3 locaux d'activité et 1 local coworking Lot SY24a_ZAC des Sycamore à Bussy Saint-Georges		PC 077 058 21 00033	
Maîtrise d'ouvrage : SCCV CP BUSSY SAINT GEORGES 160 bis rue de Paris 92100 Boulogne-Billancourt 01.84.01.13.30	Architecte : Sophie Delhay architectes 2 rue Labois-Rouillon 75019 Paris 09.72.58.85.08	Paysagiste : Emma Blanc paysage 5 cré Dumar 75011 Paris 01.48.07.17.55	
Maîtrise d'oeuvre d'exécution : Tech' 160 bis rue de Paris 92100 Boulogne-Billancourt 07.86.92.18.84	BET structure béton : BA structures 6 rue des Frères Caudron 78140 Vittey-Villacoublay 01.39.46.87.01	BET structure bois : C&E ingénierie 27 rue de l'Ambroisie 75012 Paris 01.44.75.48.51	
BET fluides : Pouget consultants 81 rue Marcadet 75018 Paris 01.42.59.53.64	BET acoustique : ATSE 43 Rue Jean Jaurès 94500 Champigny-sur-Marne 01.55.97.17.80	BET VRD : INFRA services 558 rue Gaston Boulet 76380 Canteleu 02.32.82.36.81	
AMO HGE : AVIZEA 59 Avenue Augustin Dumont 92240 Malakoff 01.84.19.69.00	AMO bois : ATHLANCE 80 avenue Fernand Lefebvre 78300 Paris 06.27.59.62.18	AMO Santé : MEDIECO 355 Allée Jacques Monod 69800 Saint Priest 04.81.13.20.25	
Bureau de contrôle : BTP Consultants 45 rue de Provence 75009 Paris 01.85.09.20.42	Ecologue : NAT & VIE 9 rue de Capri 75012 Paris 06.25.74.17.14	Economiste : PCE TECH 180 Avenue de la République 93000 Paris 01.45.11.76.00	
Bureau de contrôle : Serge SITHISAK			
PLAN RDC		N° PIECE : AN3	
ECHELLE : 1:100	INDICE : 00	sophie delhay architectes	
DATE : 03/2022	Serge SITHISAK		

BOULEVARD DES CENT ARPENTS

BUS