




# GREEN LIFE III BUSSY-ST-GEORGES

LOT S5.3 - impasse des Muses  
77600 BUSSY-ST-GEORGES

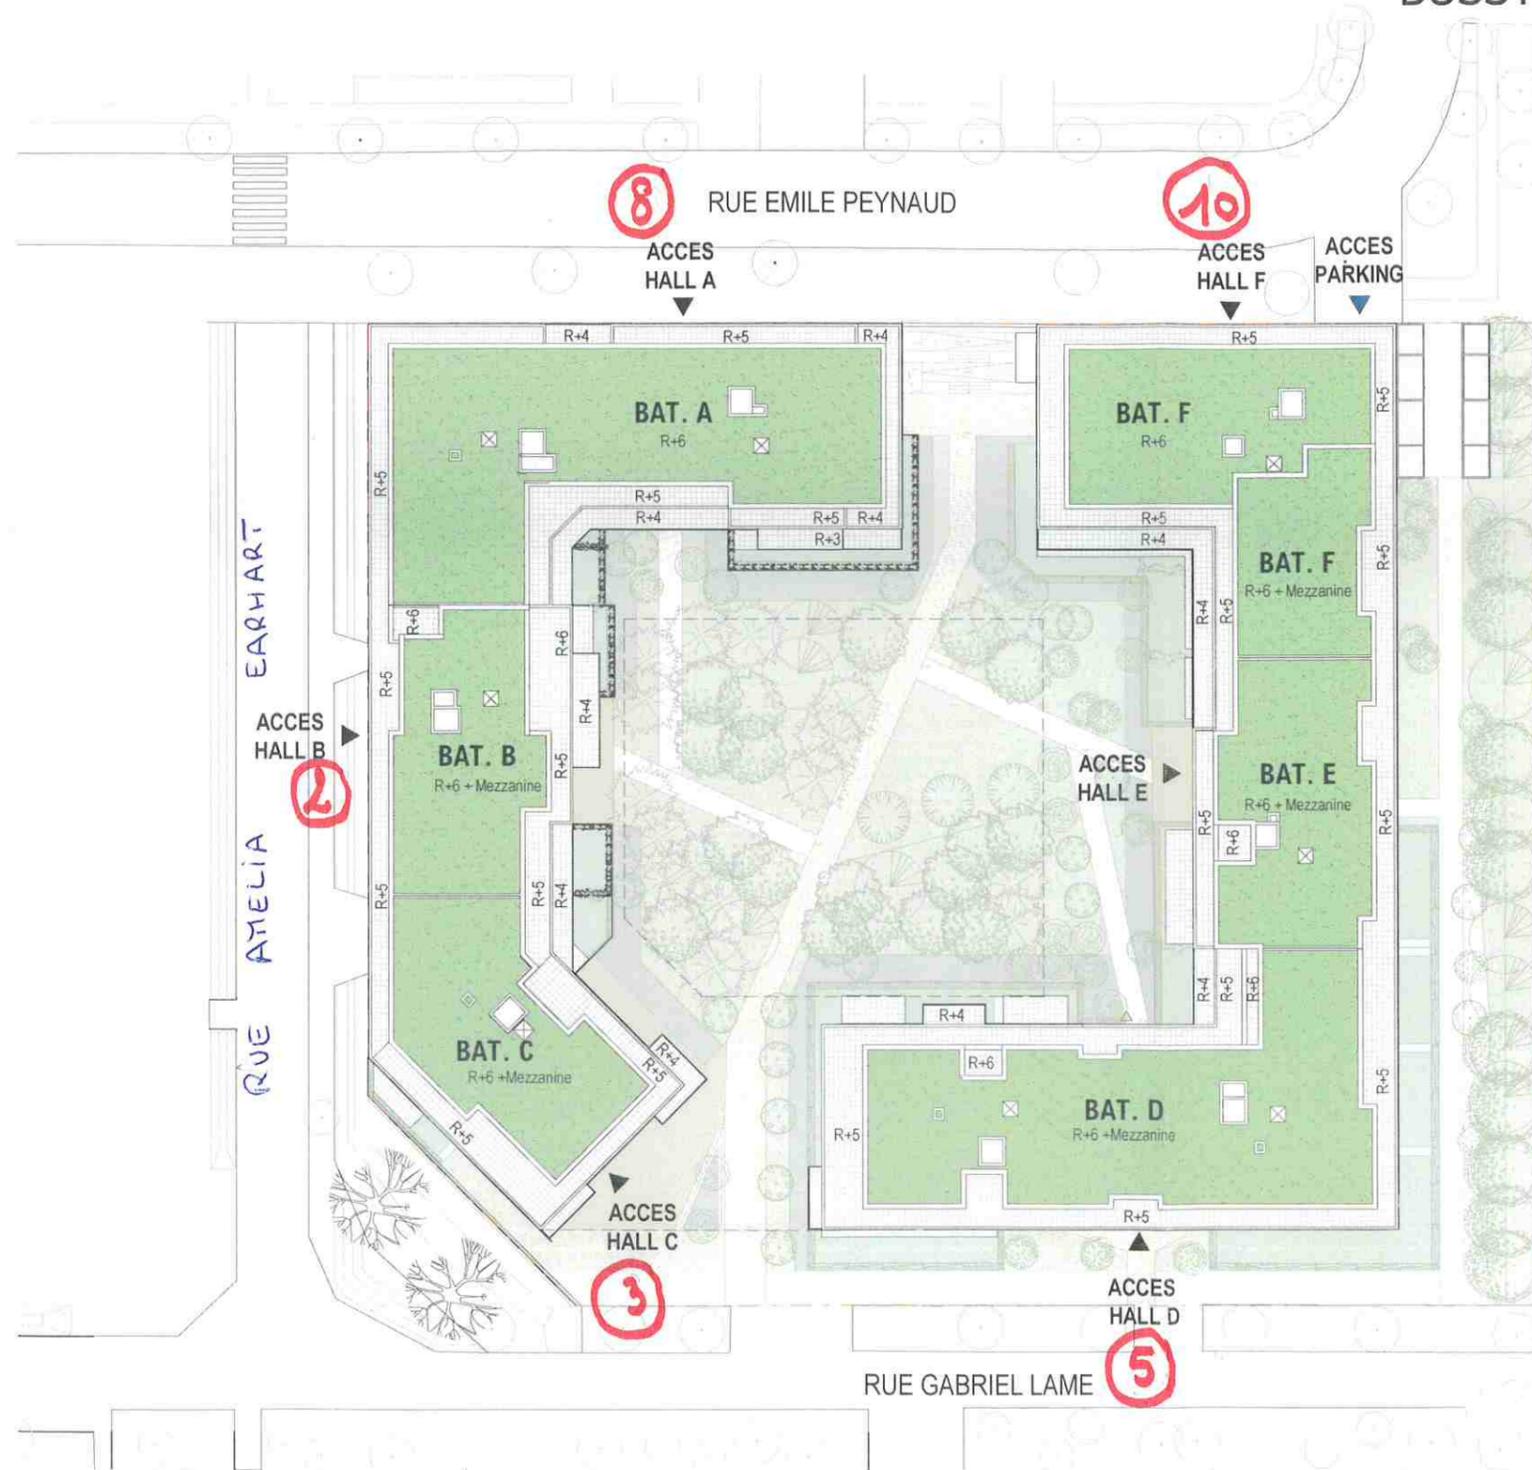

## PLAN DE MASSE

PLAN DE RESERVATION

INDICE: 1      DATE: 06/10/23

Des modifications sont susceptibles d'être apportées à ce plan en fonction des nécessités techniques, de la réalisation tant en ce qui concerne les dimensions libres que l'équipement. Les surfaces sont approximatives. Les retombées, soffites, faux plafond, équipements sanitaires ainsi que le calepinage et dimensions des carrelages sont figurés à titre indicatif, et peuvent subir des modifications pour impératif technique. Les appareils ménagers ne sont pas fournis. Les volets roulants seront prévus conformément à la notice de vente. Les coffres de volet roulant ne sont pas représentés et seront débordants à l'intérieur. La hauteur des seuils au droit des porte-fenêtres sur balcons ou terrasses pourra varier de 5 à 35 cm à partir du sol intérieur. La hauteur entre le jardin et la terrasse pourra varier entre 0 et 60 cm. Les jardins ne seront pas nécessairement plats et pourront comporter des talus et des pentes.

REÇU EN PREFECTURE

Le 04 mars 2025

VIA DOTELEC TÉLÉTRANSMISSION

**LES NOUVEAUX  
CONSTRUCTEURS**