


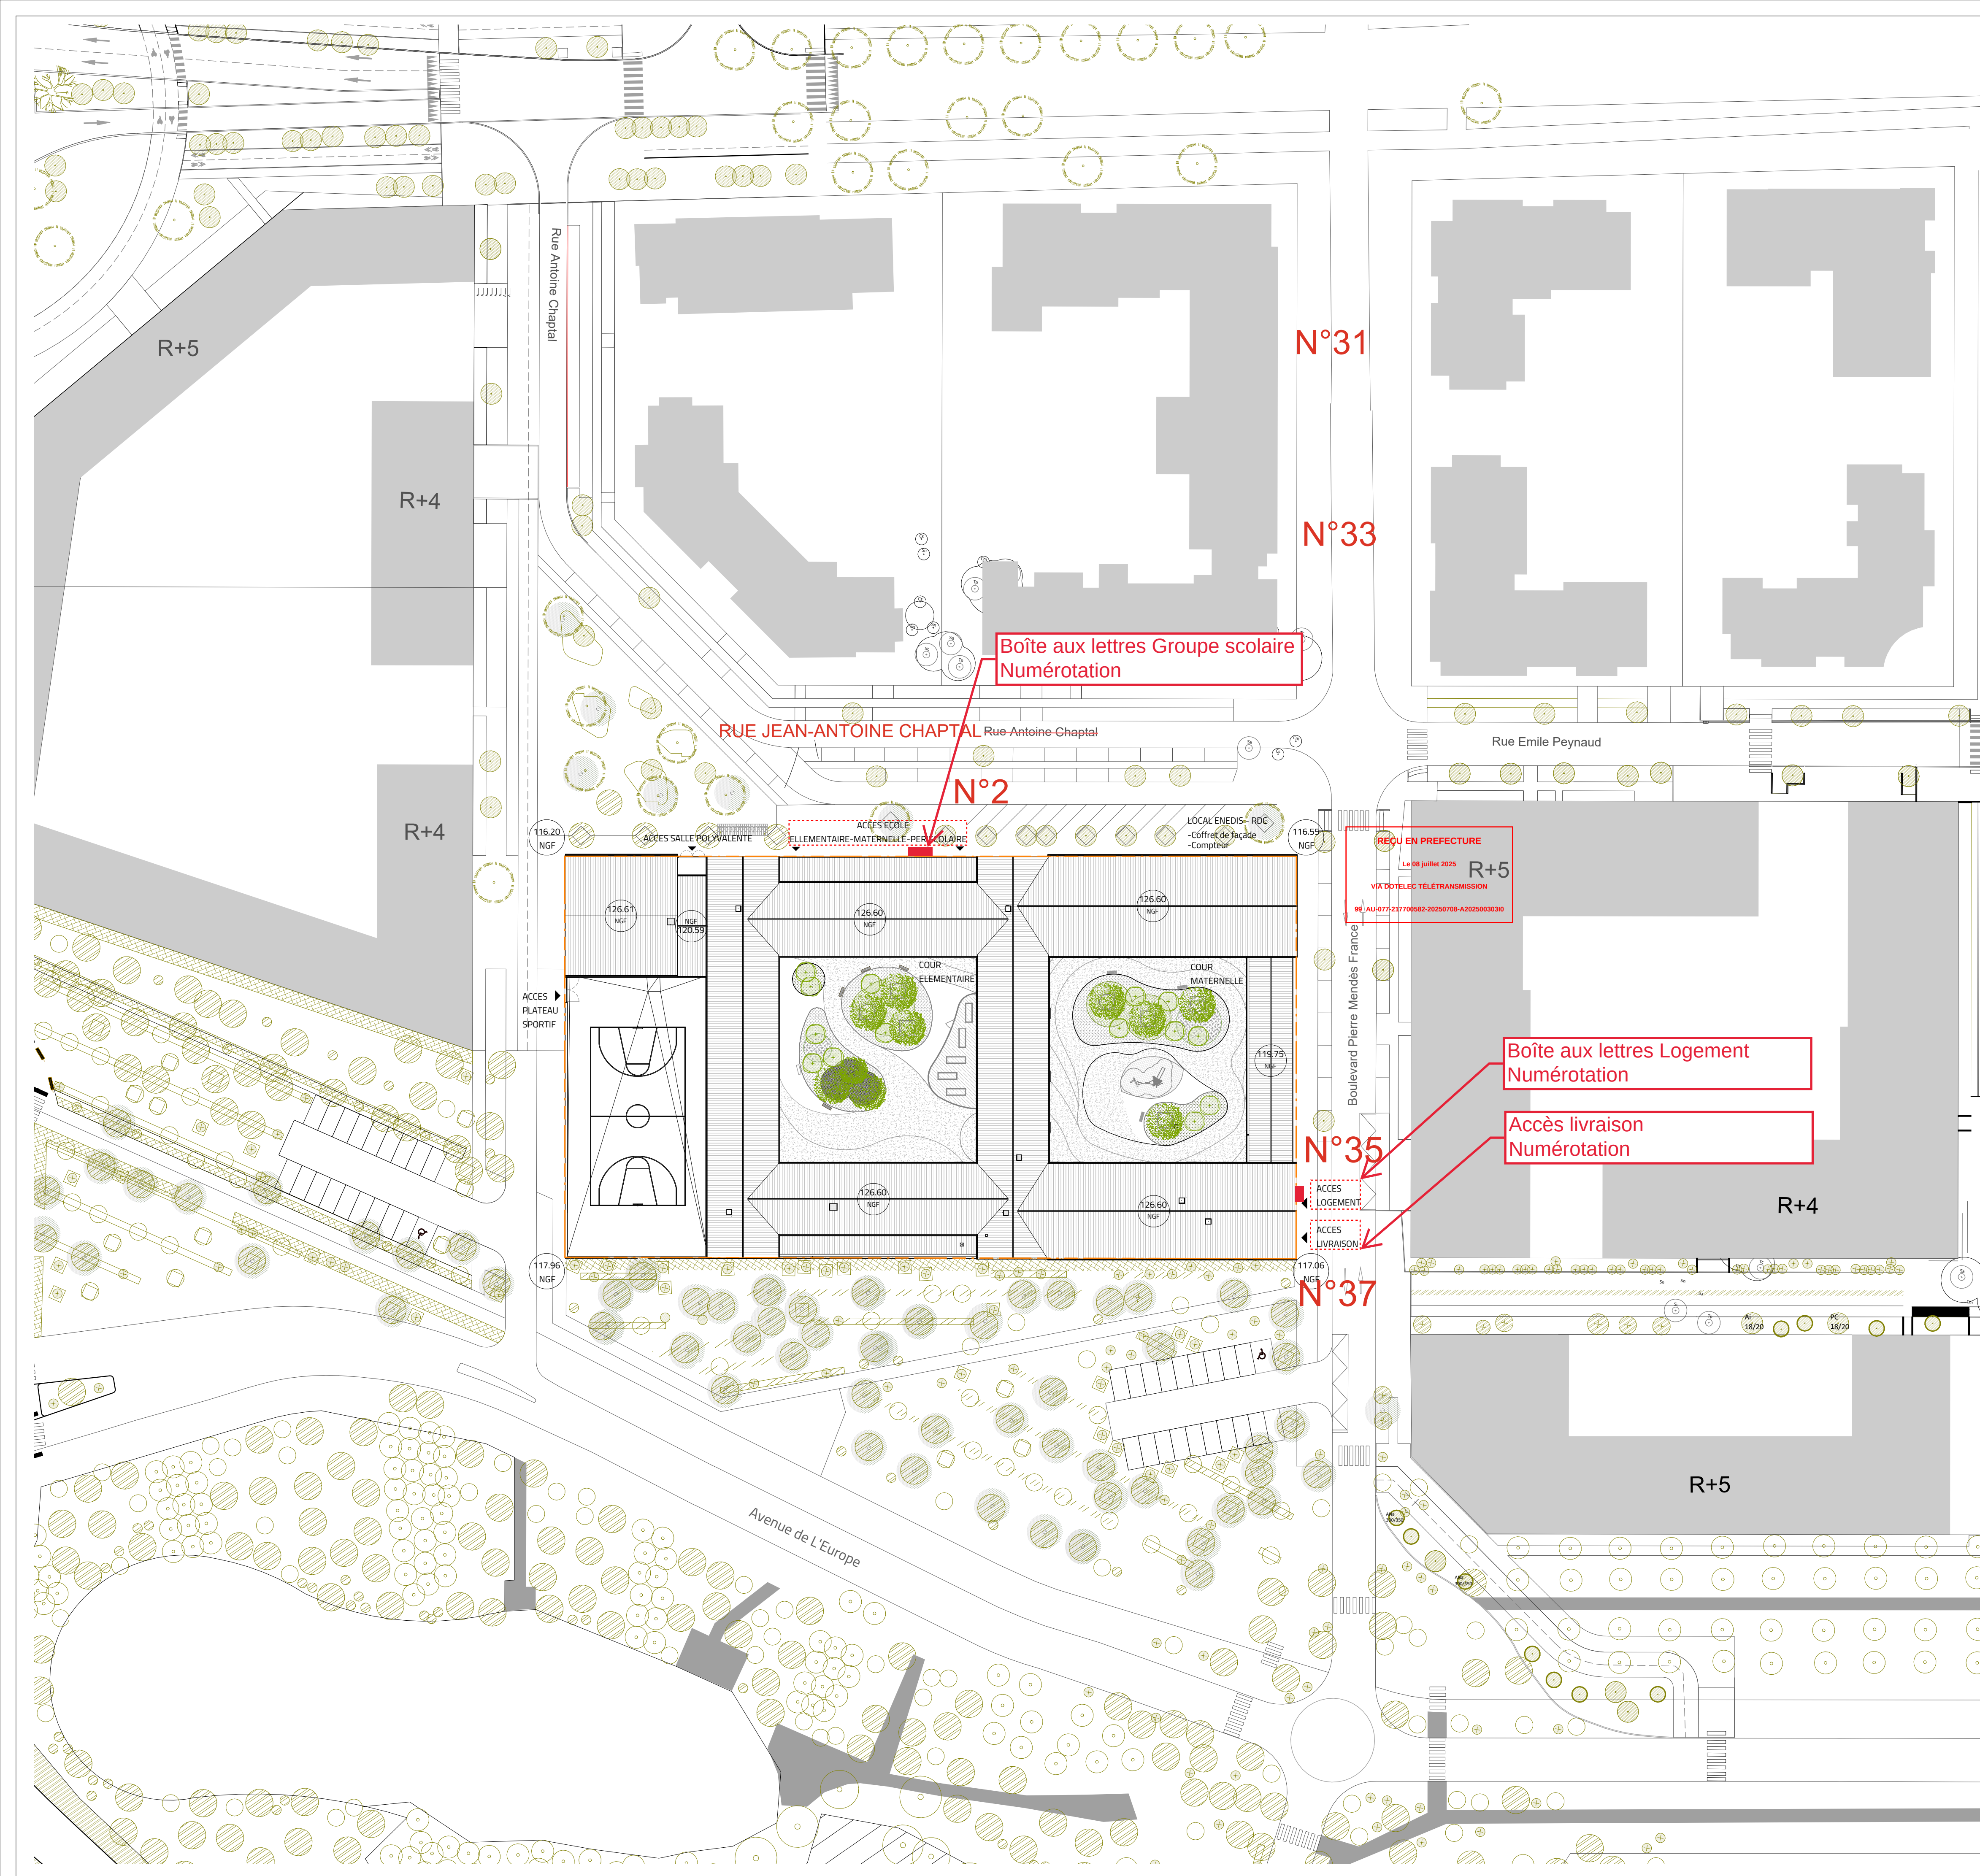

MARCHE GLOBAL DE PERFORMANCES

Construction du Groupe Scolaire n° 13 de Bussy Saint-Georges

GROUPEMENT CONCEPTEUR-CONSTRUCTEUR

DEMATHIEU BARD CONSTRUCTION

35 bis avenue St Germain des Noyers
77600 - St Thibault des Vignes
Tél: 06 33 89 21 07
E-mail: david.bard@demathieu-bard.fr

ENTREPRISE CONSTRUCTION BOIS

5 rue des sports - 53360 Simples
Tél: +33 6 13 64 48 93
E-mail: bellevue@cruard-charpente.com

ARCHITECTES

8 impasse Daumot - 75012 Paris
Tél: +33 1 52 17 17 59
E-mail: atelier@ameller-dubois.fr

BET FLUIDES

15 avenue Emile Baudouin - 91300 Massy
Tél: +33 6 66 68 08 10
E-mail: c.morey@scoping.fr

BET HOE

142 rue de Chevalant - 75013 Paris
Tél: +33 1 43 15 00 06
E-mail: mail@tribu-energie.fr

PAYSAGISTE

44 rue des Batignolles - 75017 Paris
Tél: +33 1 46 86 87 67
E-mail: h.lafont@endroitsamvnt.fr

BET STRUCTURE BOIS

Espace Modern, rue de Blénot
54700 - Maillères
Tél: +33 3 83 87 88 87
E-mail: be@barthesbois.fr

BET VRD

6 allée des scarpes
77100 - Marolles les Moutiers
Tél: +33 1 60 01 26 00
E-mail: alban.decouff@batiweb-bec.fr

BET CUISINE

54 route de Saint-Denis - 78230 Le Pecq
Tél: +33 1 55 12 38 50
E-mail: sandien.eschbach@convergence-ing.com

BET ACOUSTIQUE

5 rue de Cléry - 75003 Paris
Tél: +33 1 50 80 90 65
E-mail: gaudier.cheneau@aitia-acoustique.com

EMETTEUR DU DOCUMENT

Ameller Dubois

MAITRISE D'OUVRAGE

VILLE DE BUSSY SAINT-GEORGES

Place de la Mairie - 77600 Bussy Saint-Georges

MANDATAIRE AGISSANT AU NOM ET POUR LE COMPTE DE LA VILLE DE BUSSY-SAINT-GEORGES

AMENAGEMENT 77

10 rue Dagot - 77000 Melun
Tél: +33 6 86 58 60 94
E-mail: nbergery@amenagement77.fr

EMETTEUR DU DOCUMENT

Ameller Dubois et associés

PHASE

PROV2

TITRE

PLAN

Plan d'adressage postale

Date : 22/07/2024

Ech. : 1 : 500

BSSG	ARC	EXE	PLN		B.25	
CODE	EMETTEUR	PHASE	TYPE	IDENTIFICATEUR	N° DE SERIE	INDICE